


**HONG YU**  
**广东鸿宇建筑与工程设计顾问有限公司**  
 HONG YU ARCHITECTURAL & ENGINEERING DESIGNING CONSULTANTS LTD.  
 建筑工程 甲级 编号 A144001127  
 风景园林 乙级 编号 A244001124  
 人防工程 乙级 编号 A244001124  
 市政工程 乙级 编号 A244001124  
 (道路、桥梁、给水、排水)  
 城市规划 乙级 编号【粤】城规编(142013)  
 工程咨询 丙级 编号 工咨丙12320160002

会签	
COORDINATION	
建筑	ARCHIT.
园林	GARDEN
结构	STRUCT.
给排水	PLUMBING
电气	ELEC.
暖通/燃气	HVAC/GAS

**附注**  
 DESCRIPTIONS  
 1.不可按图纸(含02)标注尺寸,所有尺寸均须通过放样确定,未经同意不得使用,误差、数量或版本文件及其资料。  
 2.此施工图设计必须经过相关政府规划、建设、消防等部门及审批公司审批通过后才能施工。

审定	张寿生	
审核	张寿生	
项目负责人	张寿生	
专业负责人	孙富民	
校对	孙富民	
设计	孙富民	
DESIGNED BY	孙富民	
印刷体		签署
PRINT		SIGNATURE

建设单位	合肥科技职业学院		
CLIENT	合肥科技职业学院		
建设地点	安徽省合肥市		
SITE	安徽省合肥市		
工程名称	合肥科技职业学院		
PROJECT	合肥科技职业学院		
子项-单位名称	大学生创新创业中心		
SUBPROJECT-UNIT	大学生创新创业中心		
图名	二层平面图		
TITLE	二层平面图		
设计号			
CONTRACT No.			
版次	第1版	日期	2020.9
EDITION No.	第1版	DATE	2020.9
图别	施工图	图号	建施-6/23
DRAWING TYPE	施工图	DRAWING No.	建施-6/23
归档记录:	ARCHIVES:		

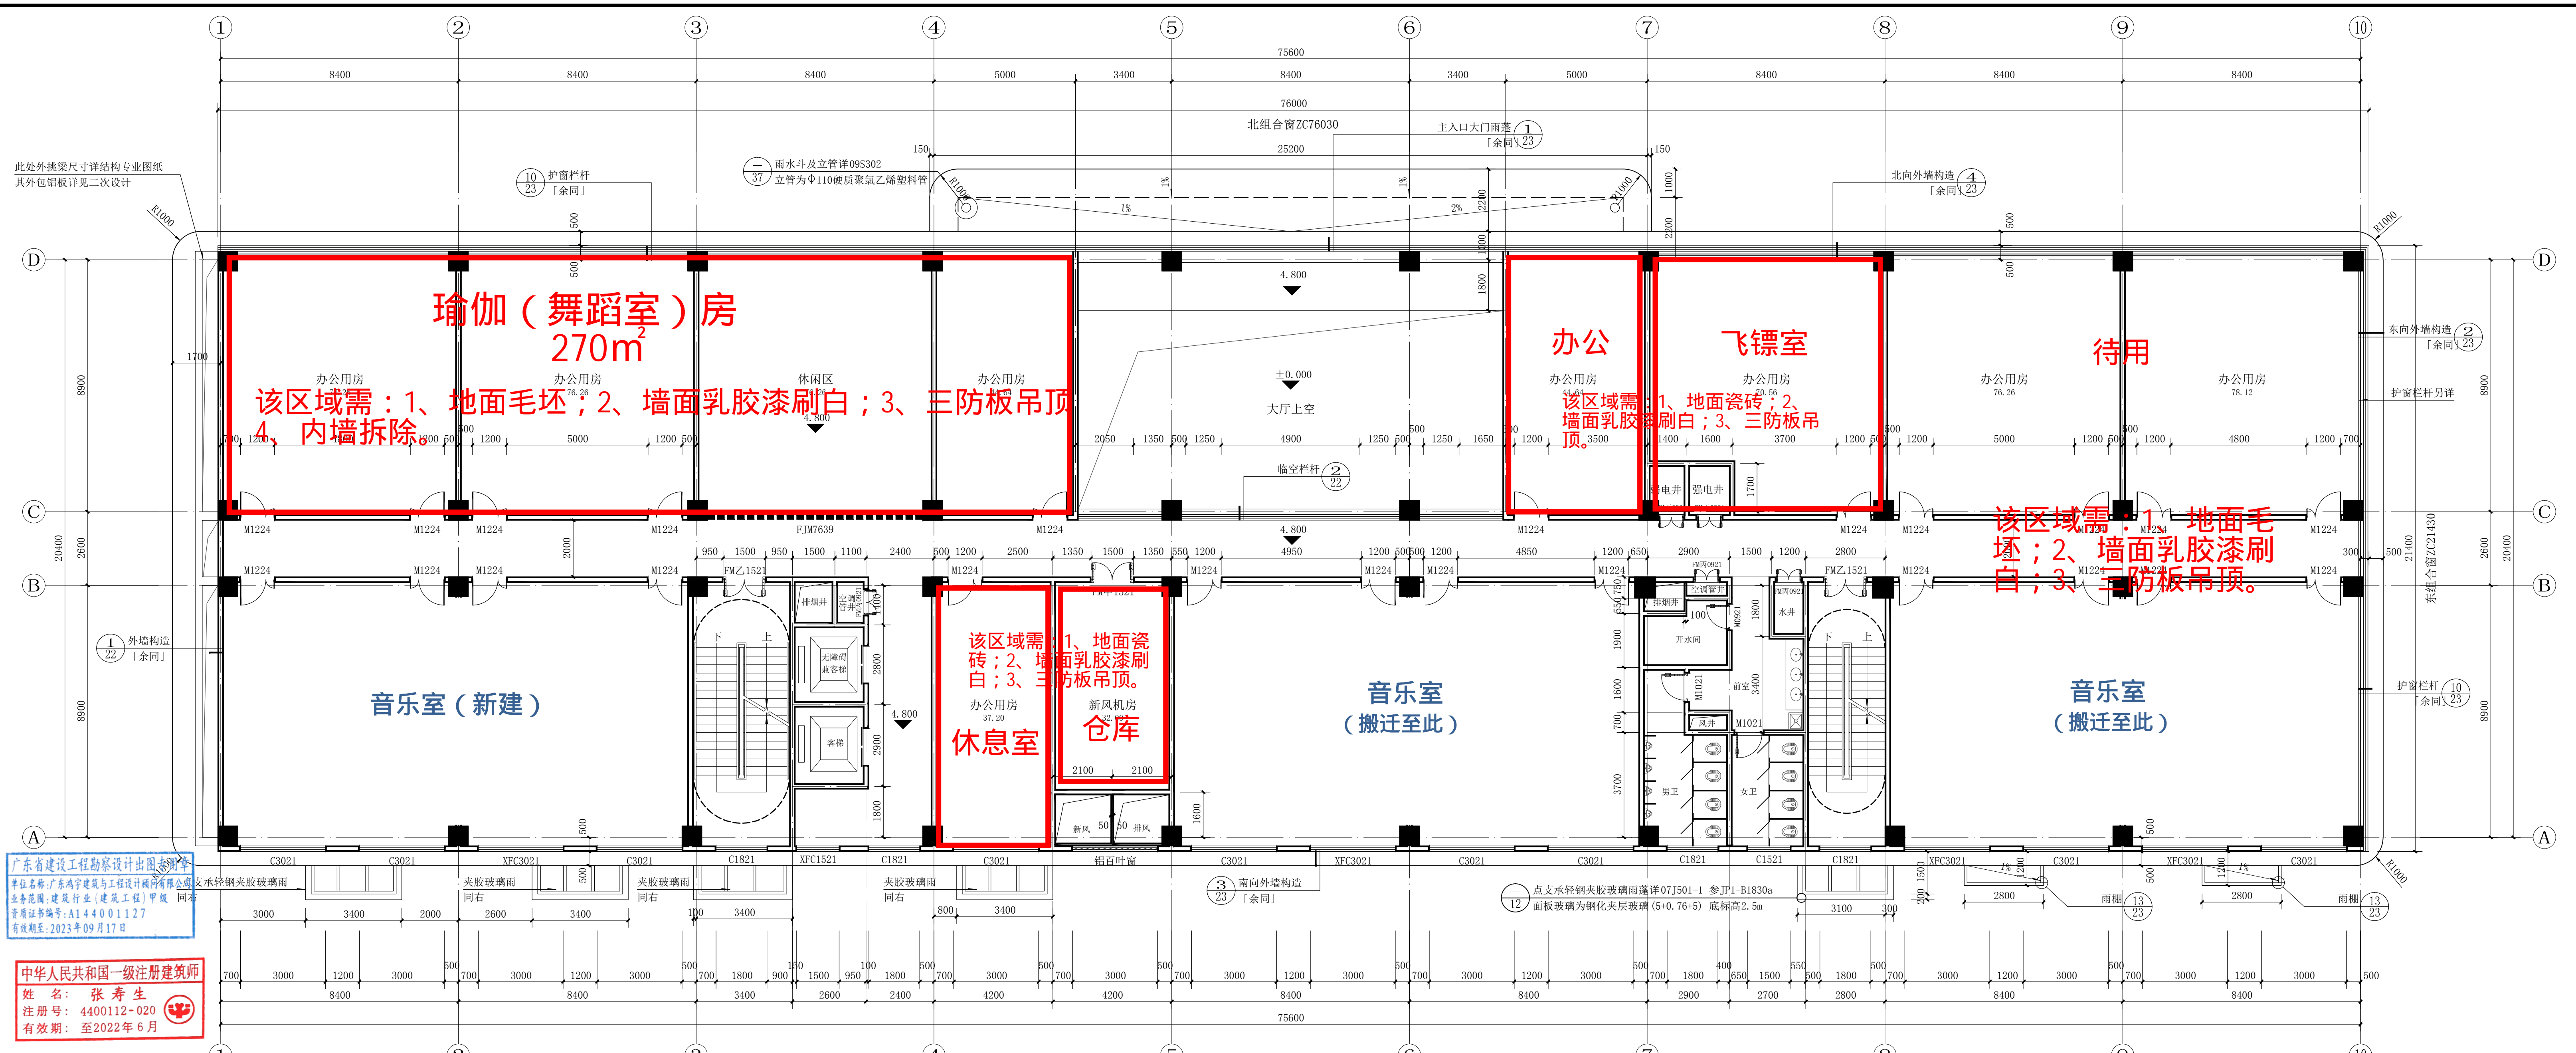

防火分区	功能	规范允许面积(m²)	防火分区面积(m²)	疏散人数	换算系数(米/百人)	设计疏散宽度(m)	是否满足规范要求
防火分区2	办公用房	5000m²(+喷淋)	1536.52m²	60人	1.0	2.7m	是

二层平面图 1:100

广东省建设工程勘察设计行业协会  
 单位名称: 广东鸿宇建筑与工程设计顾问有限公司  
 业务范围: 建筑行业(建筑工程)甲级  
 资质证书编号: A144001127  
 有效期至: 2023年09月17日

中华人民共和国一级注册建筑师  
 姓名: 张寿生  
 注册号: 4400112-020  
 有效期至: 至2022年6月

